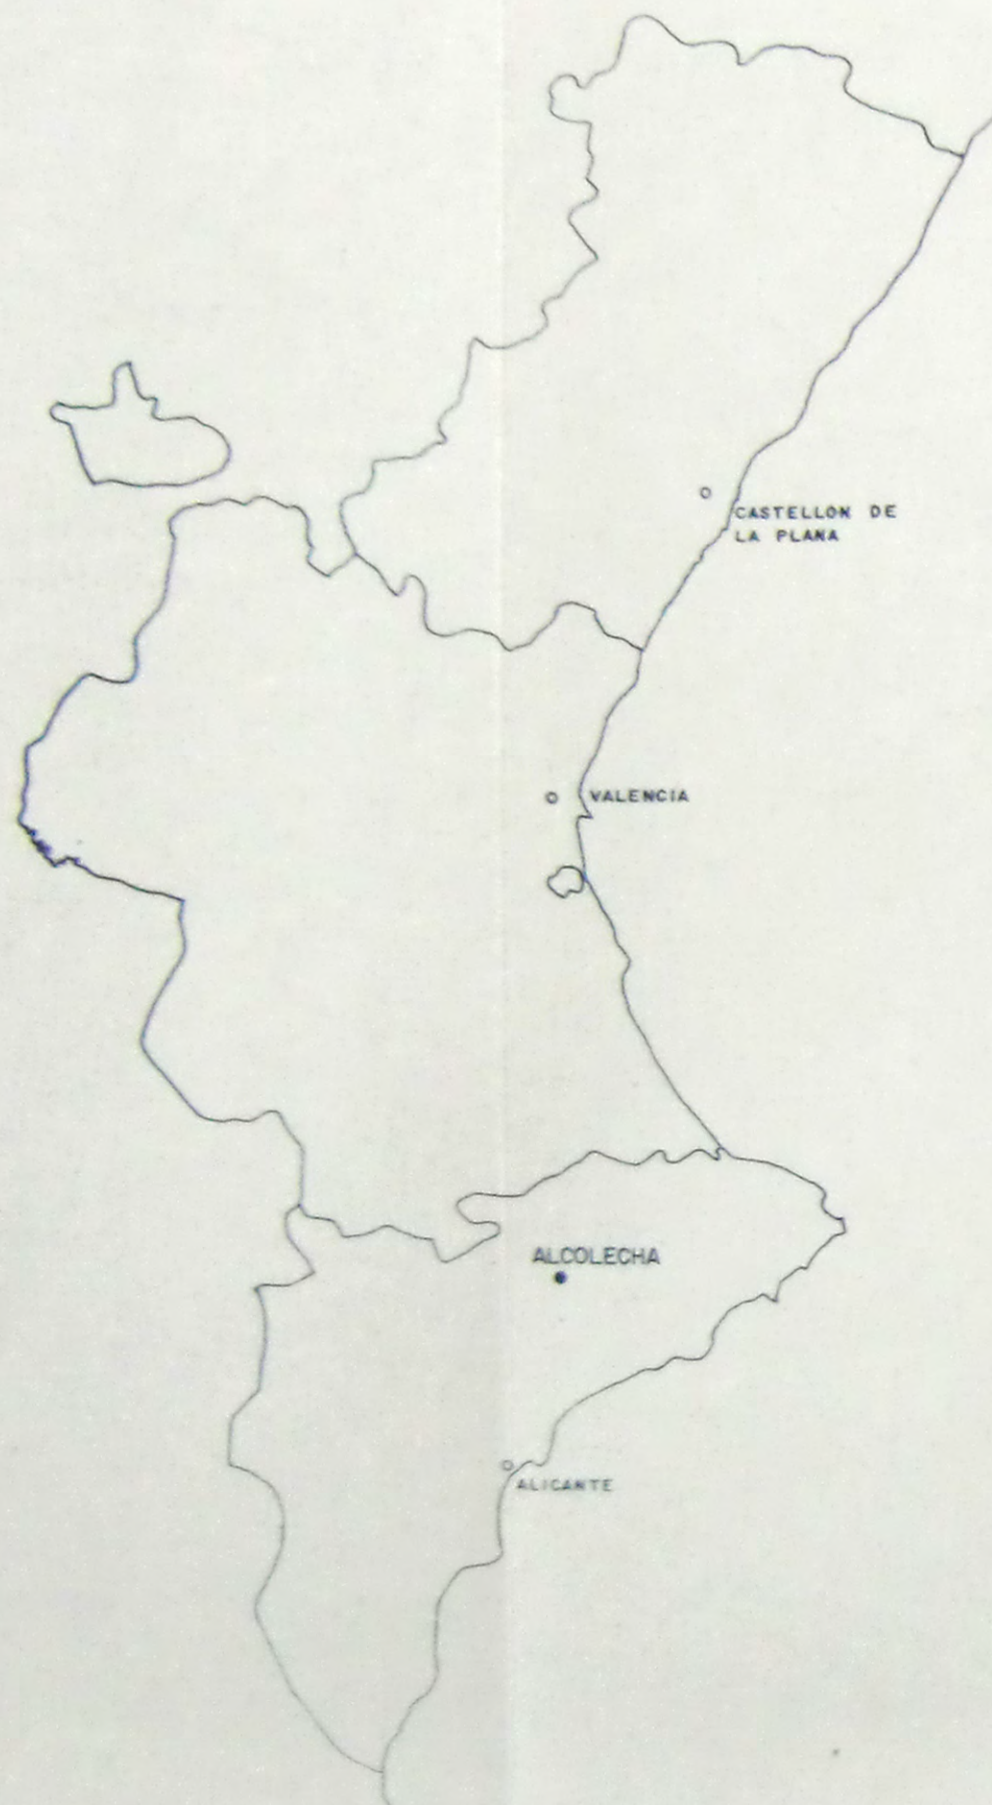




CONSELLERIA D' OBRES PÚBLIQUES, URBANISME I TRANSPORTS

PROYECTO DE DELIMITACION DE SUELO URBANO DE : ALCOLECHA (ALICANTE)

APROBADO POR LA COMISION
TERRITORIAL DE URBANISMO
EN SESION DE 10 ABR. 1991



EL SECRETARIO

[Handwritten signature]

Aprobado Inicial en
acuerdo resolucion
CTU. en-21.6.89

[Handwritten signature]

PLANO DE

SITUACION EN LA COMUNIDAD

PLANO Nº

1

ESCALA GRAFICA

ESCALA

S/E.

PROYECTO DE DELIMITACION DE
SUELO URBANO DE:
ALCOLECHA (ALICANTE)

APROBADO POR LA COMISION
TERRITORIAL DE URBANISMO
EN SESION DE 10-ABR. 1991
EL SECRETARIO



Aprobado Inicial en
acuerdo resolucio
CTU en-21.6.89

PLANO DE

MARCO COMARCAL

PLANO Nº

2

ESCALA GRAFICA

1000 500 0 1000 2000 3000 4000 m.

ESCALA

1/50.000



ESTADO DE LA RED VIARIA

- BUENO
- REGULAR
- MALO
- NO PAVIMENTADO

ESTADO DE LA EDIFICACION

- V VACIO
- H HABITADO TODO EL AÑO
- E USO ESTACIONAL
- A almacén, corral, garage, etc
- 100 ALTURA EDIFICACION
- 25 NUMERO POLICIA

EQUIPO URBANO

AYUNTAMIENTO, IGLESIA, etc



CONSELLERIA D' OBRES PÚBLIQUES, URBANISME I TRANSPORTS

PROYECTO DE DELIMITACION DE SUELO URBANO DE: ALCOLECHA (ALICANTE)

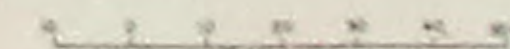
APROBADO POR LA COMISION TERRITORIAL DE URBANISMO EN SECCION DE 10 ABR. 1951

EL SECRETARIO



PLANO DE ESTRUCTURA URBANA Y EQUIPAMIENTOS ACTUALES

ESCALA GRAFICA



ESCALA

1/1000

PLANO Nº

4



VALVULA EXISTENTE
 BOTA DE RIEGO EXISTENTE
 RED DE ABASTECIMIENTO Y DISTRIBUCION AGUA EXISTENTE

LUMINARIA COLUMNA
 LUMINARIA PARED
 CENTRO TRANSFORMADOR
 CUADRO DE MANDOS ALUMBRADO PUBLICO

CONSELLERIA D' OBRES PÚBLIQUES, URBANISME I TRANSPORTS

PROYECTO DE DELIMITACION DE SUELO URBANO DE: ALCOLECHA (ALICANTE)

APROBADO POR LA COMISION
 TERRITORIAL DE URBANISMO
 EN SECCION DE 10 ABR. 1991
 EL SECRETARIO



Aprobado Inicialen
 acuerdo resolucio
 CIU. en-21.6.89

PLANO DE SERVICIOS EXISTENTES:
 ALUMBRADO PUBLICO Y
 ABASTECIMIENTO DE AGUA

ESCALA GRAFICA

PLANO Nº

5

ESCALA

1/1000



GENERALITAT
 VALENCIANA
 CONSELLERIA D'OBRES PUBLICUES, URBANISME I TRANSPORTS

PROYECTO DE DELIMITACION DE SUELO URBANO DE ALCOLECHA (ALICANTE)

APROBADO POR LA COMISION
 TERRITORIAL DE URBANISMO
 EN SEUANCE 10 ABR. 1991
 EL SECRETARIO



1
 2
 3
 4
 5
 6
 7
 8
 9
 10

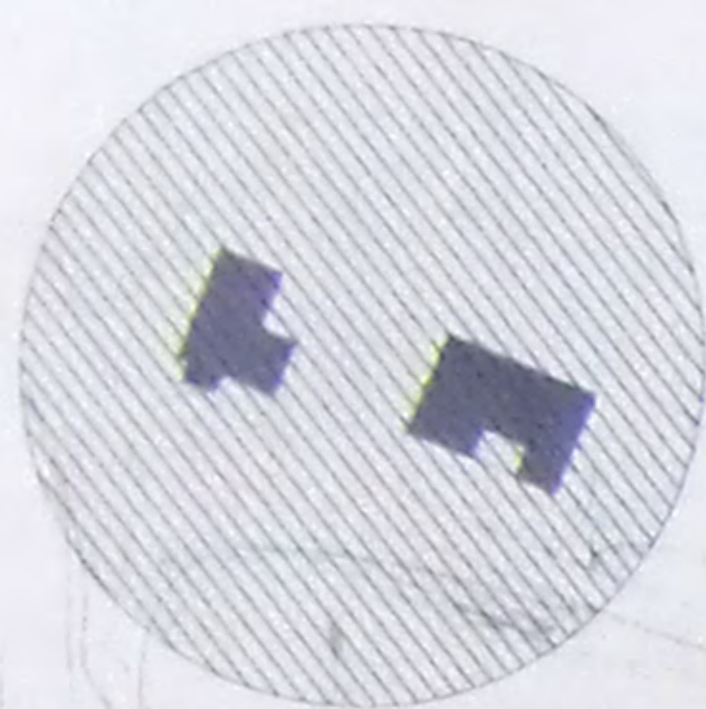
Aprobado Inicial en
 acuerdo de ratificacion
 CIU. en-21.6.89

PLANO DE SERVICIOS EXISTENTES
 RED DE SANEAMIENTO


PLANO Nº
 6

ESCALA GRAFICA
 0 1 2 3 4 5 6 7 8 9 10

ESCALA
 1/1000








PENDIENTE DE
DELIMITACION

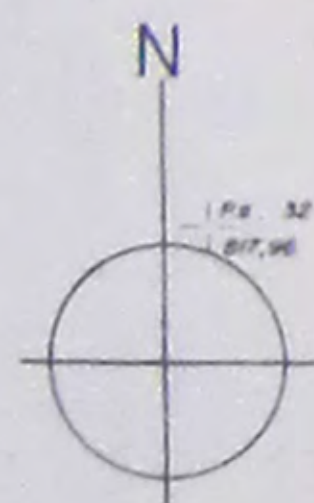

CONSELLERIA D' OBRES PUBLICS, URBANISME I TRANSPORTS

PROYECTO DE DELIMITACION DE SUELO URBANO DE ALCOLECHA (ALICANTE)

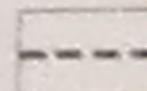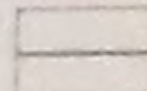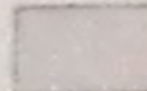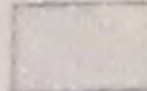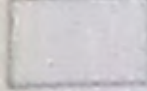ORDENACION


-  DELIMITACION SUELO URBANO
-  ALDEARRON
-  RESERVA URBANA
-  RESERVA EXTERNA
-  ZONA AJARDINADA
-  ZONA DEPORTIVA
-  EDIFICIO DE INTERES ARQUITECTONICO
-  SERVIDOS Y EQUIPAMENTOS

PLANO DE
DELIMITACION DE SUELO URBANO






7


ESCALA 1:50.32

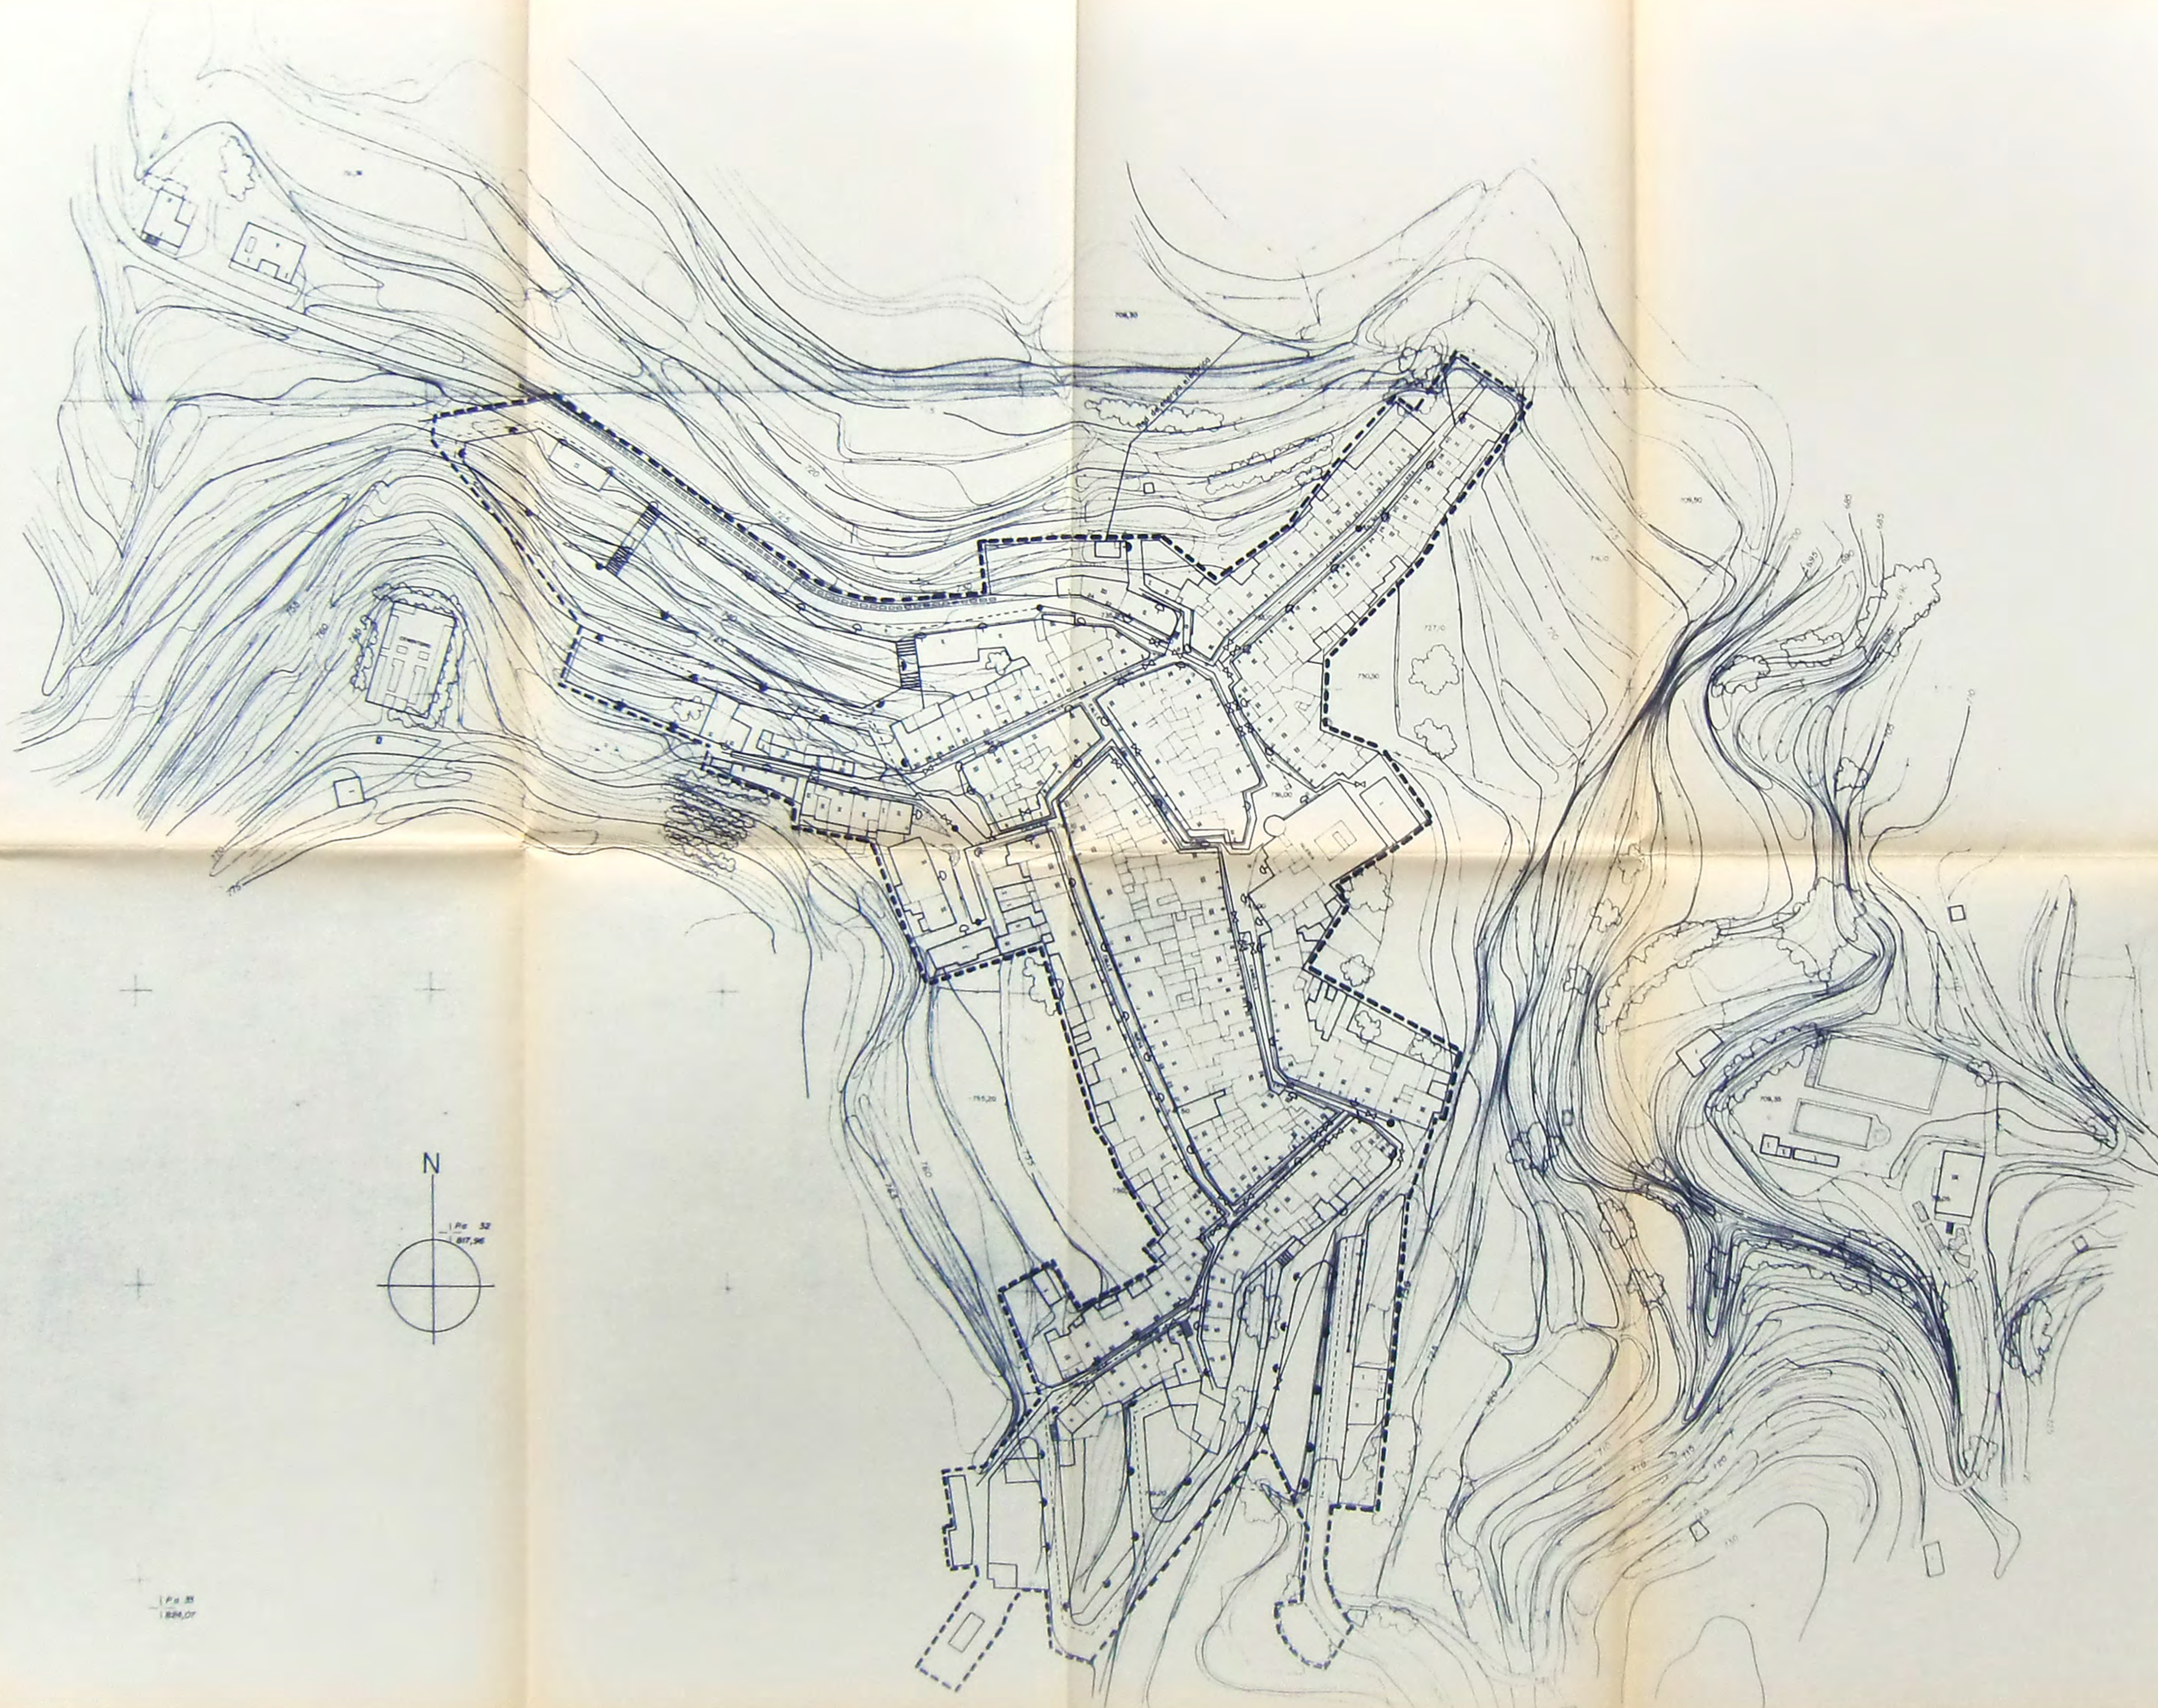ESCALA 1:50.32



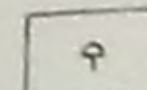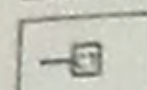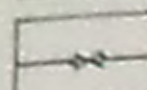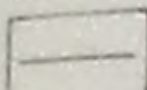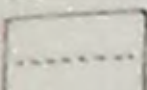PROYECTO DE DELIMITACION DE
 SUELO URBANO DE :
 ALCOLECHA (ALICANTE)

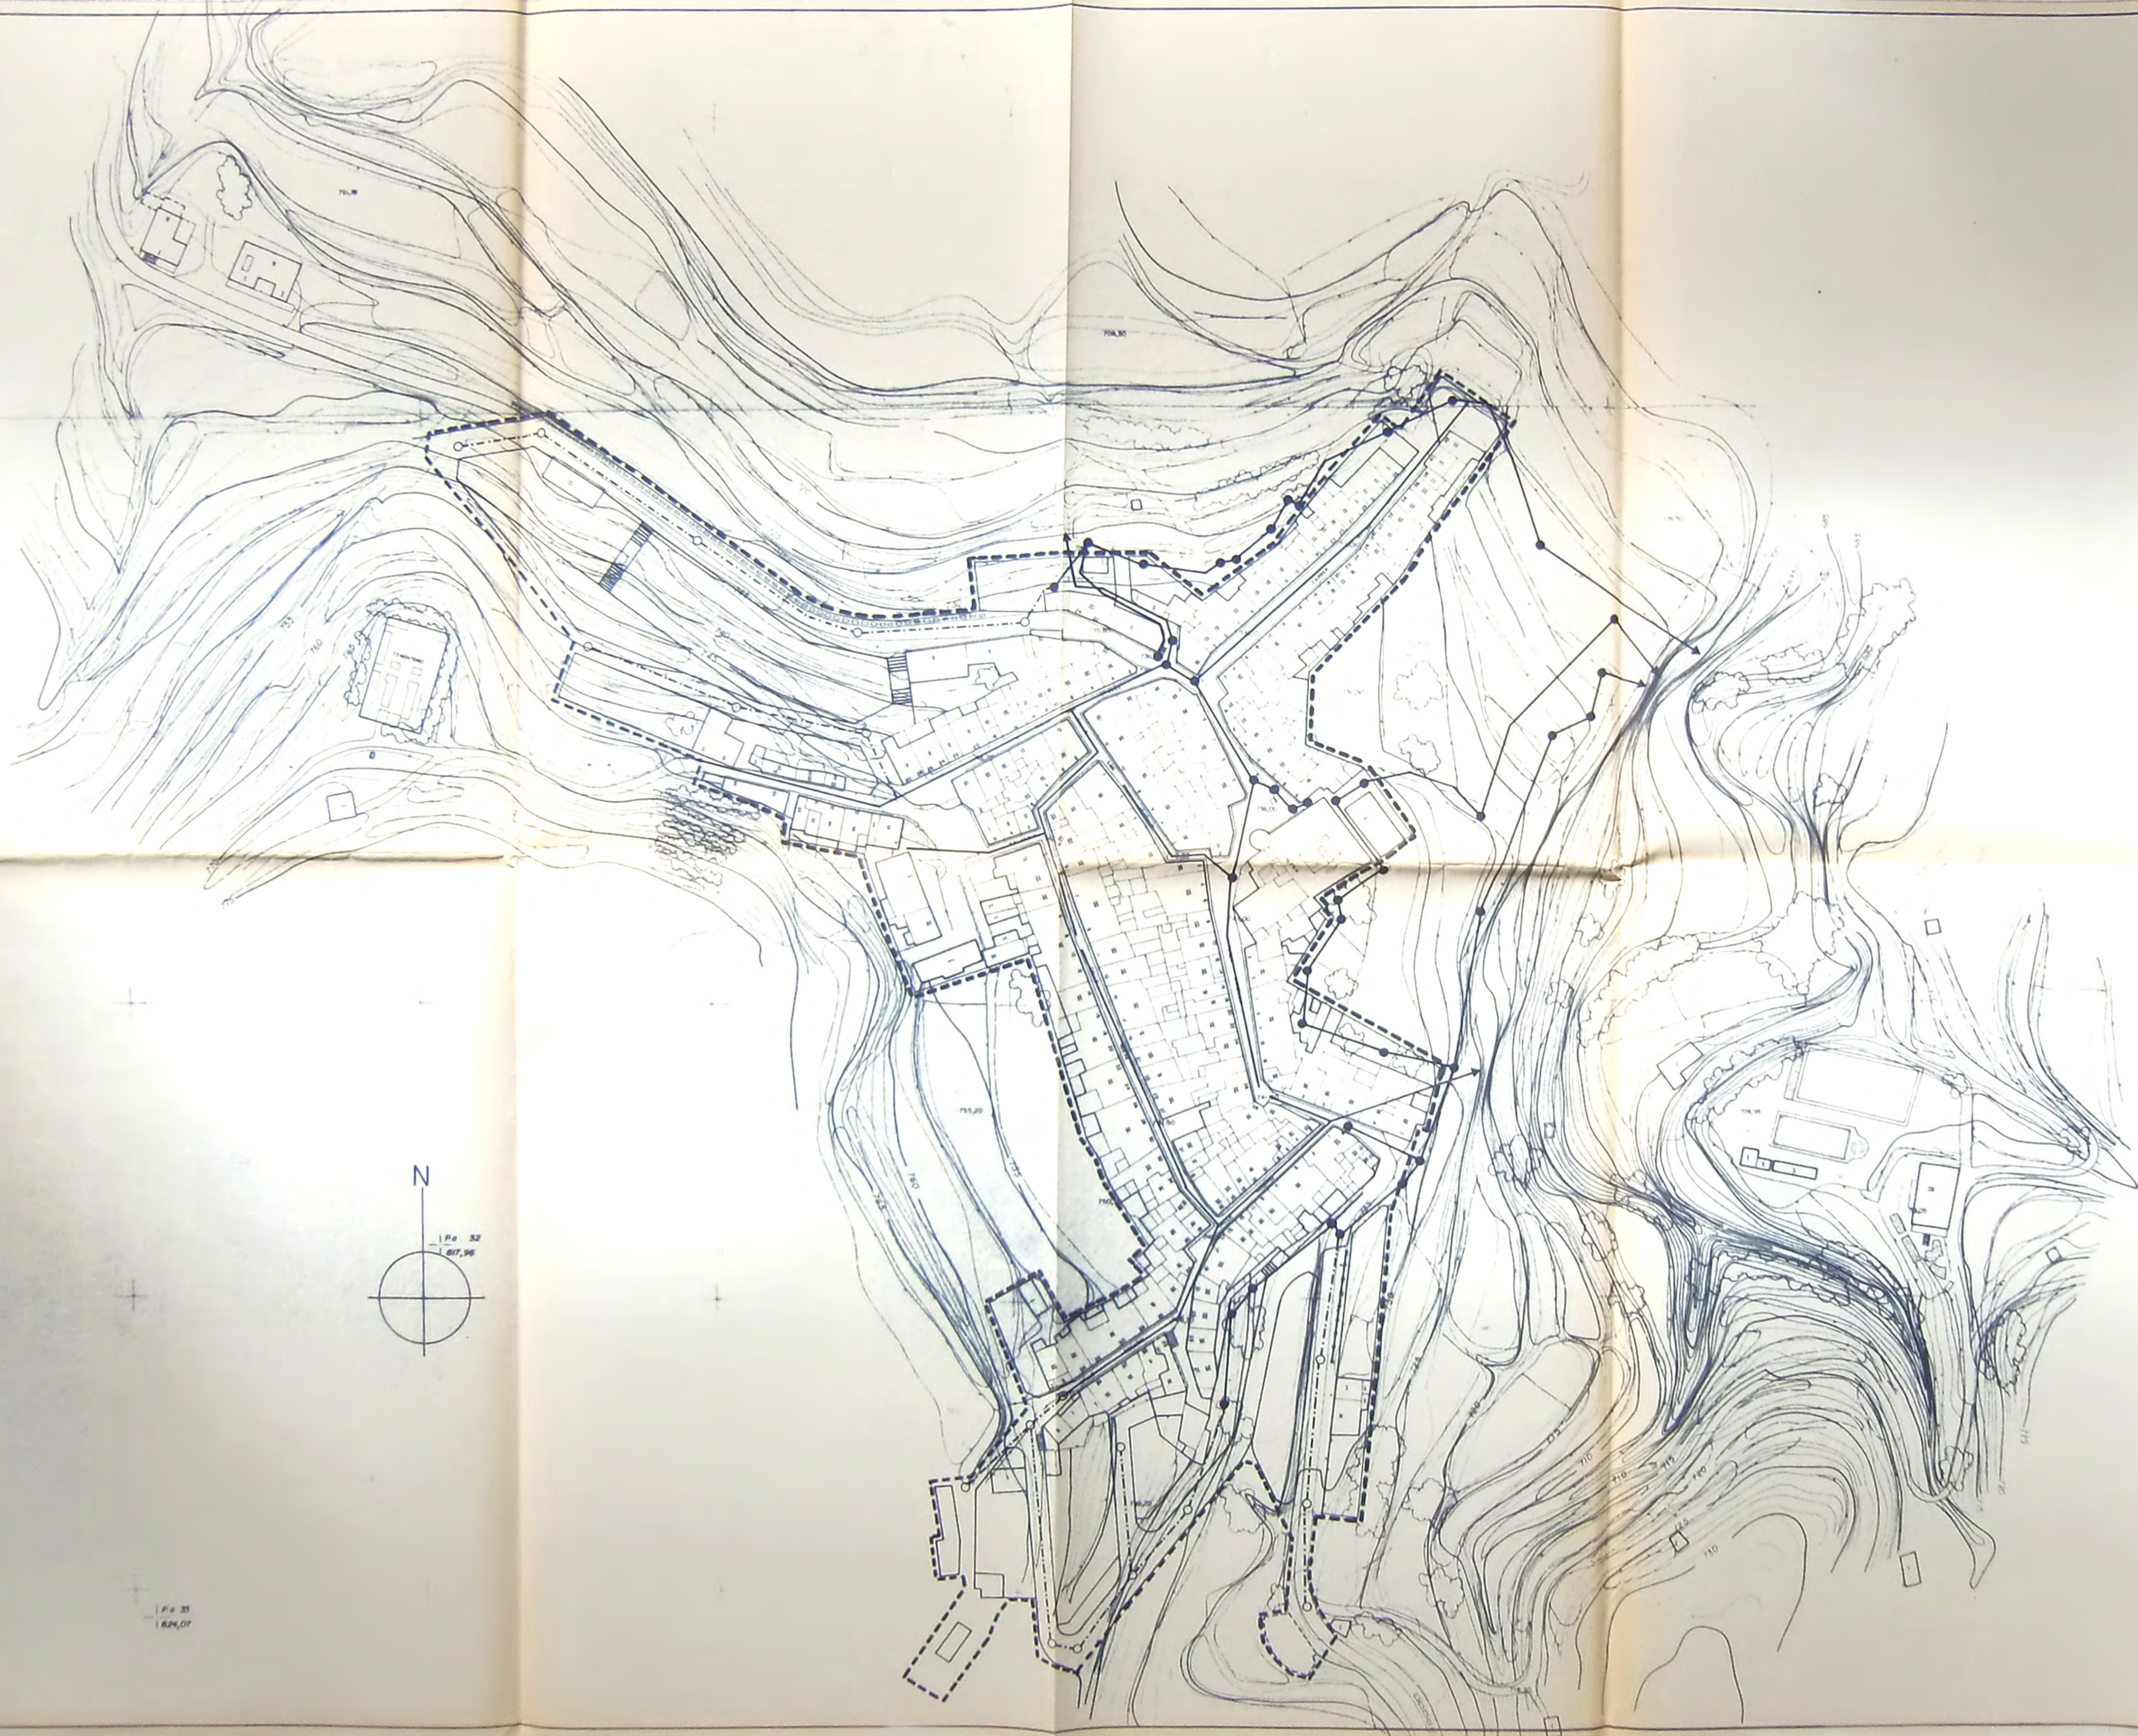- APROBADO POR LA COMISION
 TERRITORIAL DE URBANISMO
 EN SESION DE 10 ABR. 1991
 EL SECRETARIO
- 
-  LUMINARIA PARED EXISTENTE
 -  LUMINARIA PARED AMPLIACION
 -  CENTRO TRANSFORMADOR
 -  VALVULA
 -  BOCA DE RIEGO
 -  RED DE DISTRIBUCION AGUA
 -  AMPLIACION RED






CONSELLERIA D' OBRES PÚBLIQUES, URBANISME I TRANSPORTS

PROYECTO DE DELIMITACION DE
SUELO URBANO DE:
ALCOLECHA (ALICANTE)

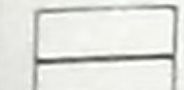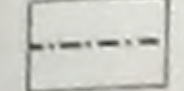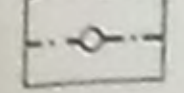APROBADO POR LA COMISION
TERRITORIAL DE URBANISMO
EN SESION DE 10 ABR. 1991
EL SECRETARIO



-  COLECTOR EXISTENTE Ø > 30 cm
-  POZO DE REGISTRO EXISTENTE
-  COLECTOR AMPLIACION
-  POZO DE REGISTRO AMPLIACION

PLANO DE AMPLIACION DE SERVICIOS
RED DE SANEAMIENTO

PLANO Nº
9

ESCALA GRAFICA
0 10 20 30 40 50

ESCALA
1/1000